Johannes Franziskus Klomp (1865-1946)

Paulus-Kirche und Pfarrhaus, Friedenshütte (05.1910)
Grundriss (Vorentwurf) 1:200
Handzeichnung
Tusche, Bleistift, Buntstift auf Karton
55,2 x 46,7 cm
Inv.-Nr. JK 096,008

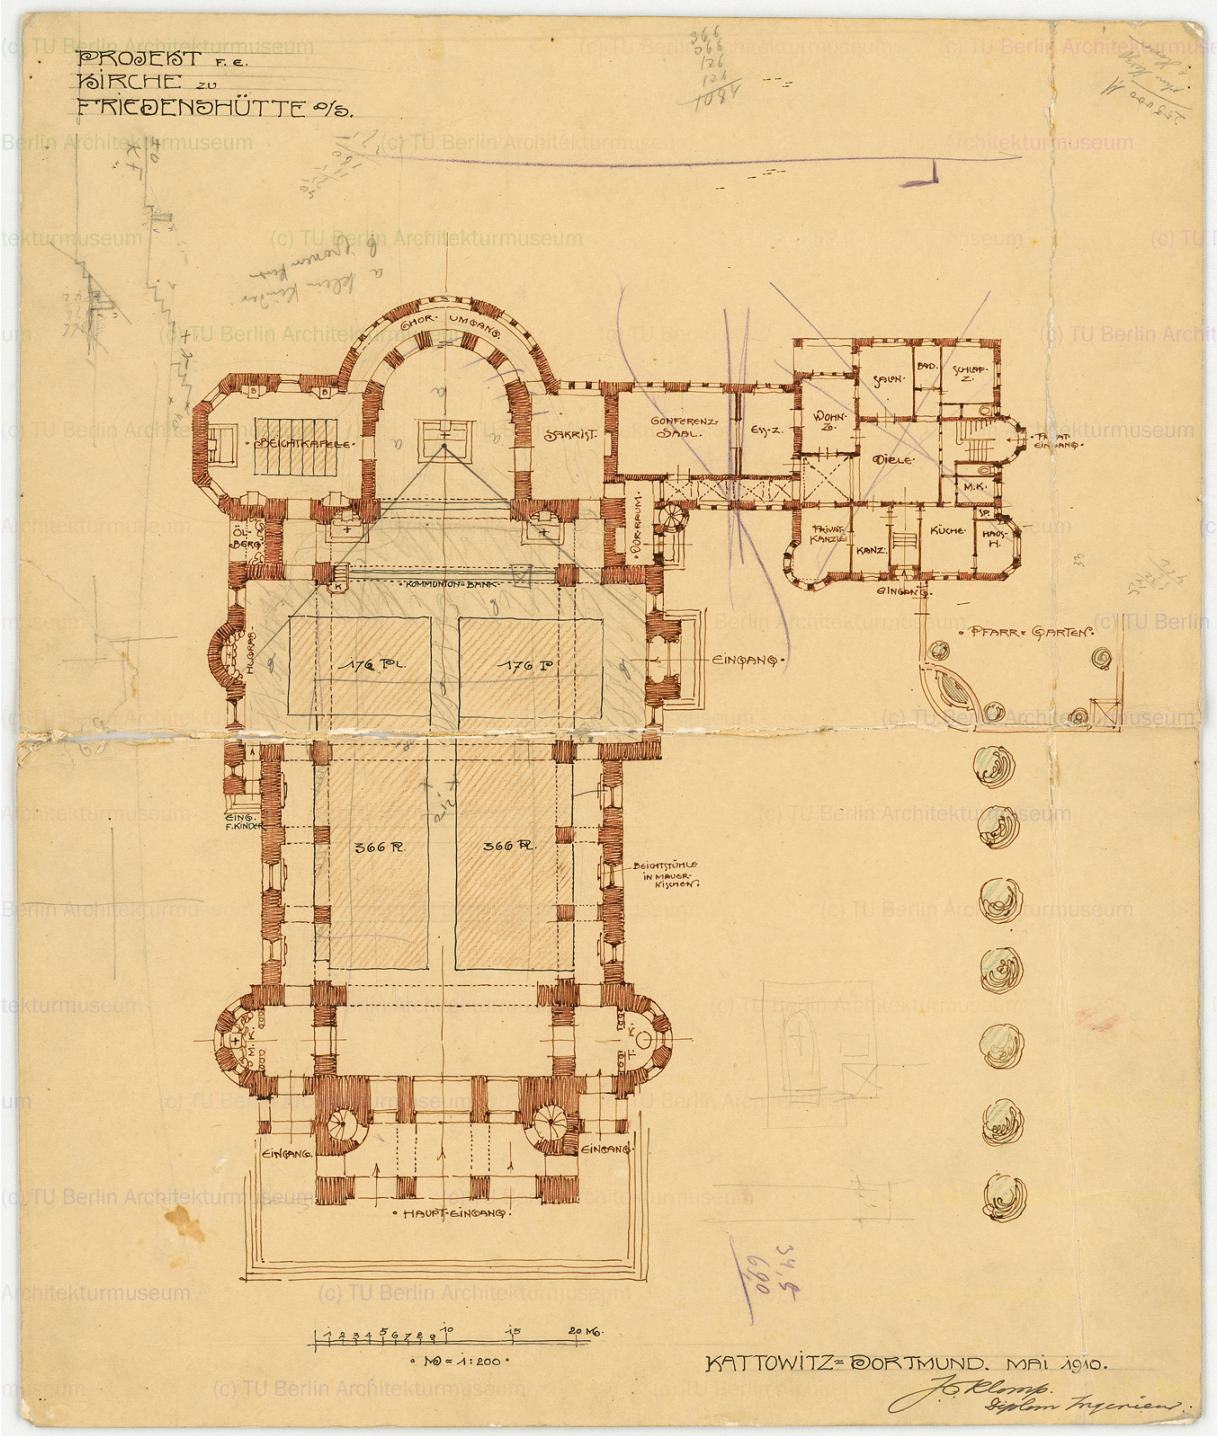

(c) Architekturmuseum der Technischen Universität Berlin in der Universitätsbibliothek. Bereitgestellt am 25.01.2013 um 09:53 Uhr an IP-Adresse 77.114.1.229. Nutzung nur zum privaten und wissenschaftlichen Gebrauch. Auflösung: 1352 x 1600 Pixel.