Johannes Franziskus Klomp (1865-1946)

Paulus-Kirche und Pfarrhaus, Friedenshütte (1910-1911)
Turmfundament 1:50
Lichtpause Einzeichnung
Bleistift über Lichtpause auf Papier
60,7 x 63 cm
Inv.-Nr. JK 096,059

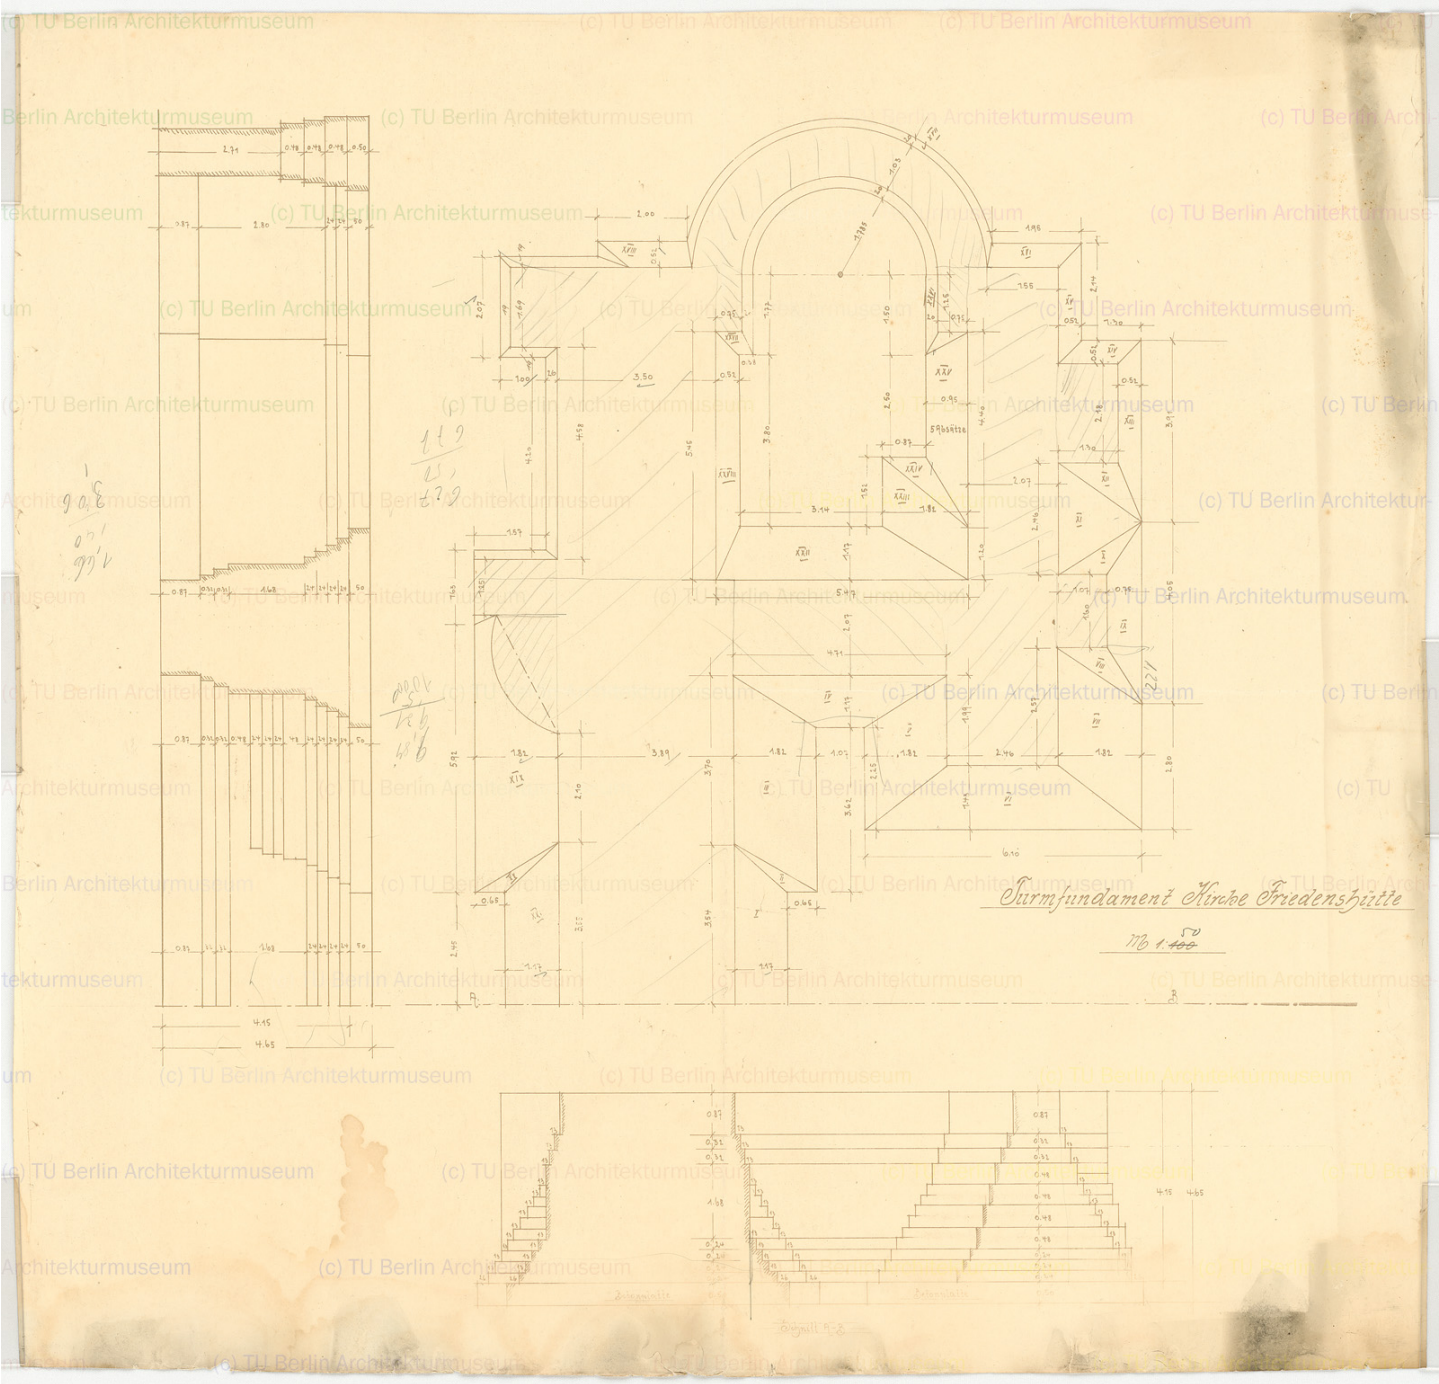

(c) Architekturmuseum der Technischen Universität Berlin in der Universitätsbibliothek. Bereitgestellt am 25.01.2013 um 10:12 Uhr an IP-Adresse 77.114.1.229. Nutzung nur zum privaten und wissenschaftlichen Gebrauch. Auflösung: 1600 x 1543 Pixel.