Johannes Franziskus Klomp (1865-1946)

Paulus-Kirche und Pfarrhaus, Friedenshütte (07.1911)
Dachausmittelung und Details der Dachkonstruktion 1:100
Lichtpause
Blaupause auf Papier
61,6 x 88 cm
Inv.-Nr. JK 096,064

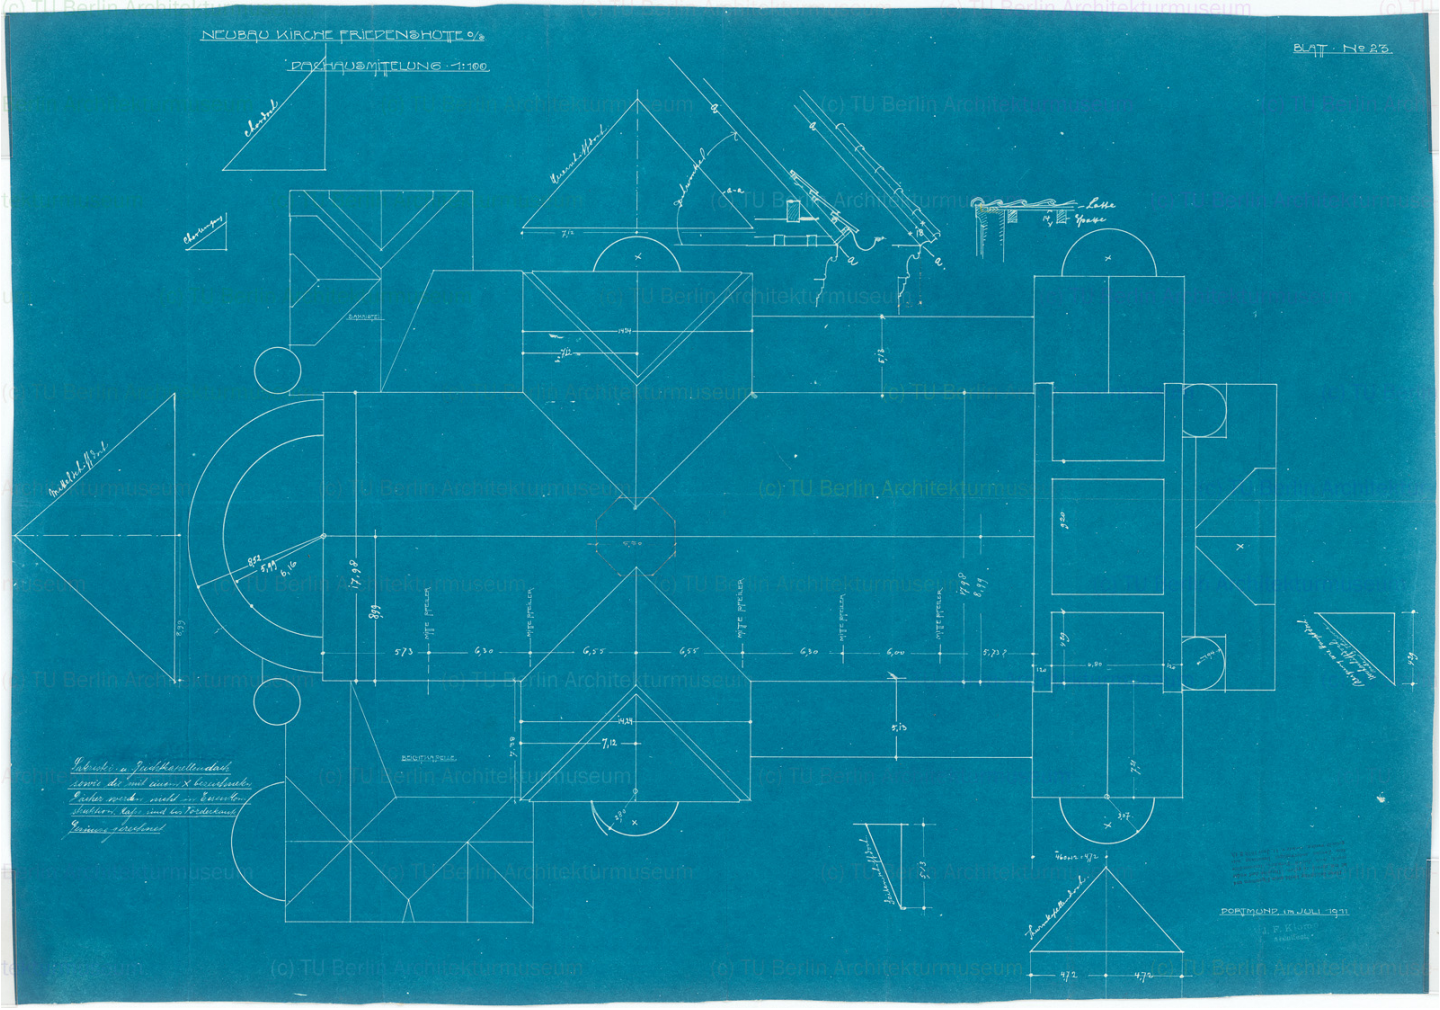

(c) Architekturmuseum der Technischen Universität Berlin in der Universitätsbibliothek. Bereitgestellt am 25.01.2013 um 10:13 Uhr an IP-Adresse 77.114.1.229. Nutzung nur zum privaten und wissenschaftlichen Gebrauch. Auflösung: 1600 x 1121 Pixel.