# Johannes Franziskus Klomp (1865-1946)

Paulus-Kirche und Pfarrhaus, Friedenshütte (10.1911)
Detail (Schnitt) des Turmes 1:50
Lichtpause
Lichtpause auf Papier
93,6 x 76,4 cm
Inv.-Nr. JK 096,094

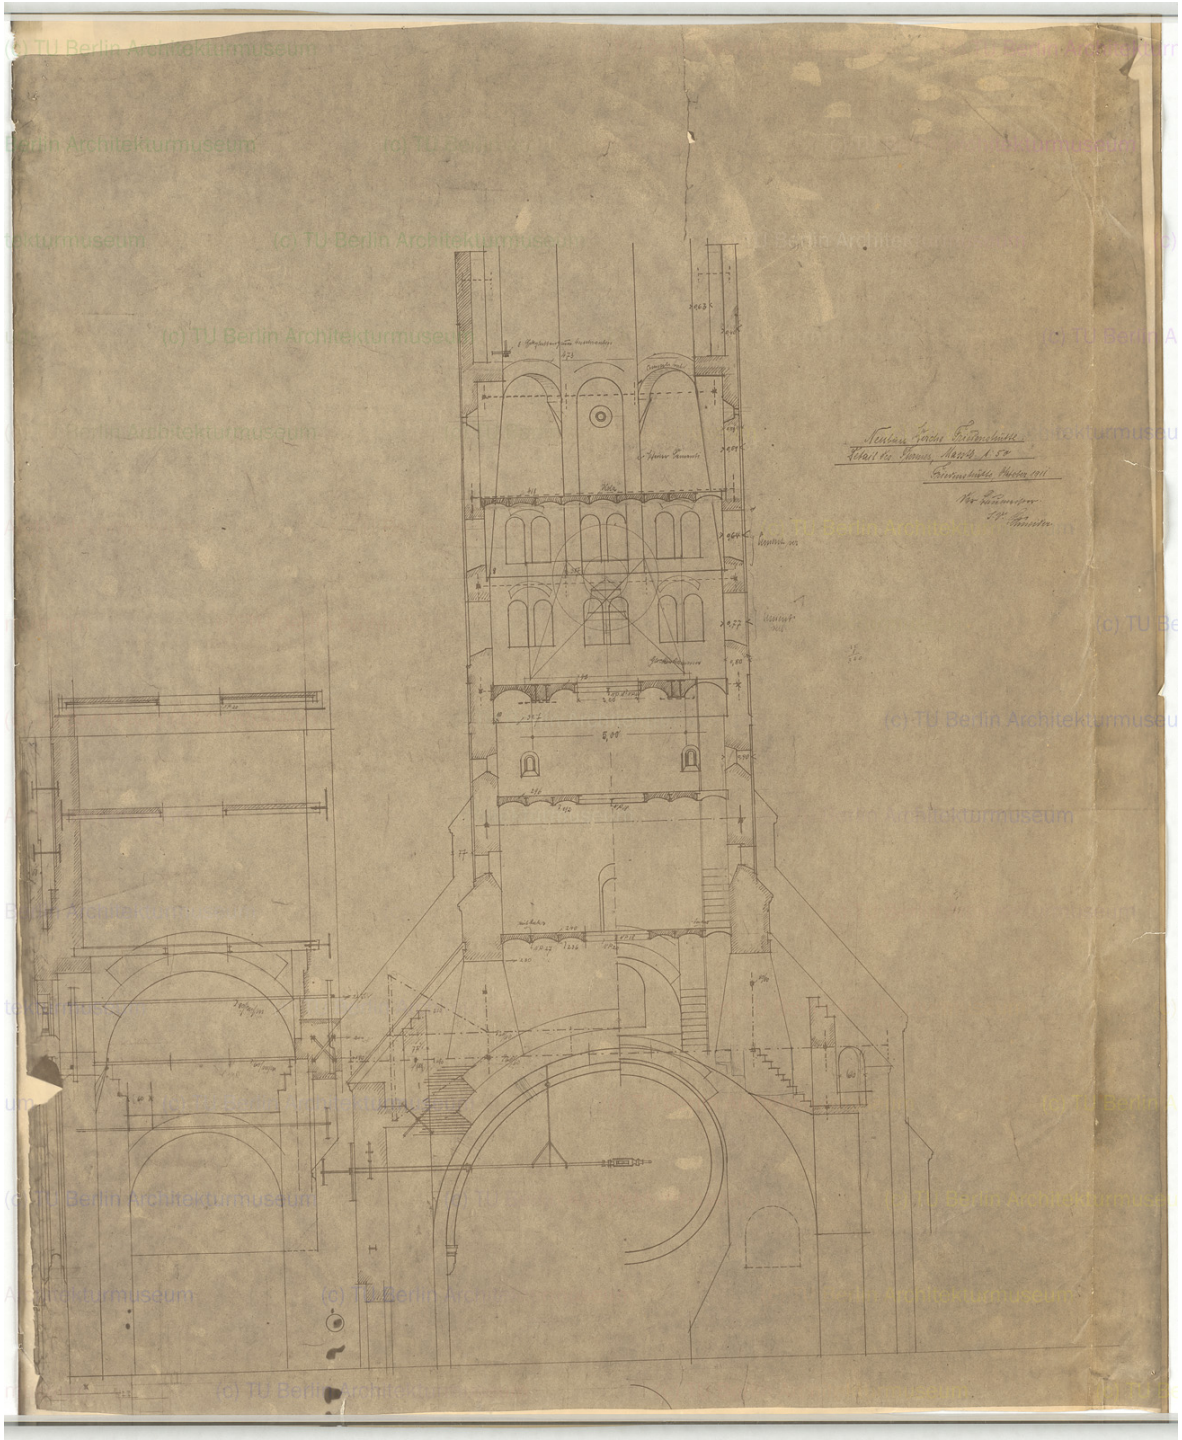

(c) Architekturmuseum der Technischen Universität Berlin in der Universitätsbibliothek. Bereitgestellt am 25.01.2013 um 10:19 Uhr an IP-Adresse 77.114.1.229. Nutzung nur zum privaten und wissenschaftlichen Gebrauch. Auflösung: 1306 x 1600 Pixel.