Johannes Franziskus Klomp (1865-1946)

Paulus-Kirche und Pfarrhaus, Friedenshütte (13.10.1911)
Plan für die Verglasung, Grundriss 1:100, Fensterdetails 1:50
Handzeichnung
Tusche auf Transparent
59,6 x 80,8 cm
Inv.-Nr. JK 096,107

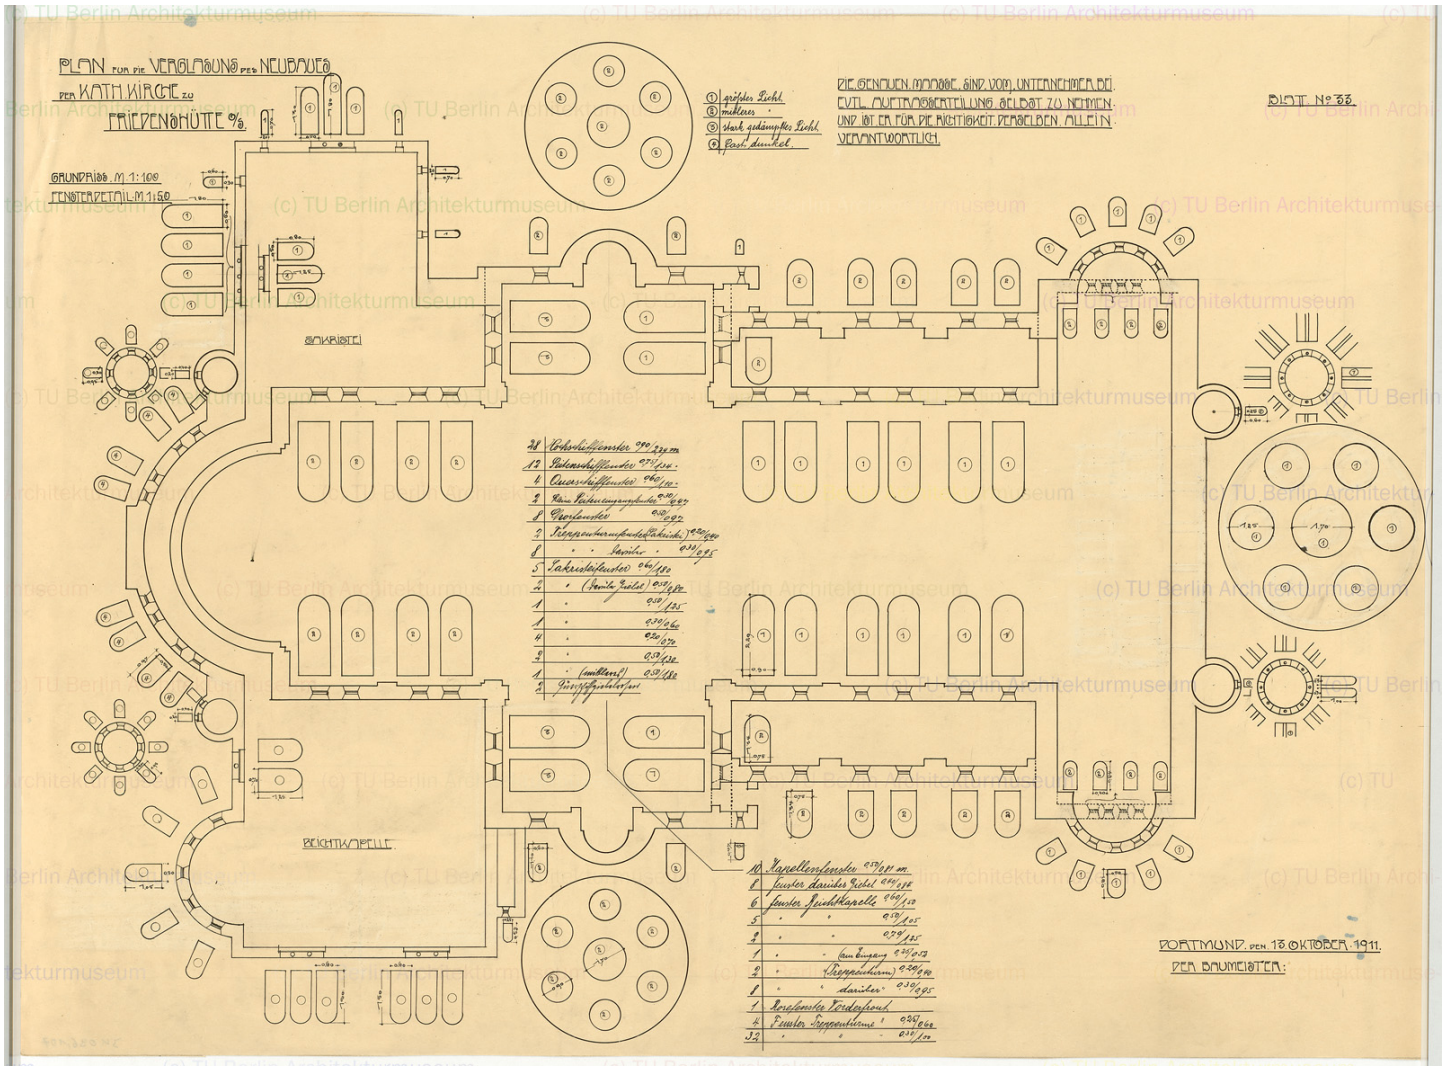

(c) Architekturmuseum der Technischen Universität Berlin in der Universitätsbibliothek. Bereitgestellt am 25.01.2013 um 10:21 Uhr an IP-Adresse 77.114.1.229. Nutzung nur zum privaten und wissenschaftlichen Gebrauch. Auflösung: 1600 x 1180 Pixel.