Johannes Franziskus Klomp (1865-1946)

Paulus-Kirche und Pfarrhaus, Friedenshütte (01.02.1912)
Verzeichnis der Türen, Ansichten, Grundrisse und Schnitte 1:20, Detail 1:1
Handzeichnung
Tusche, Bleistift auf Transparent
101,9 x 76,3 cm
Inv.-Nr. JK 096,115

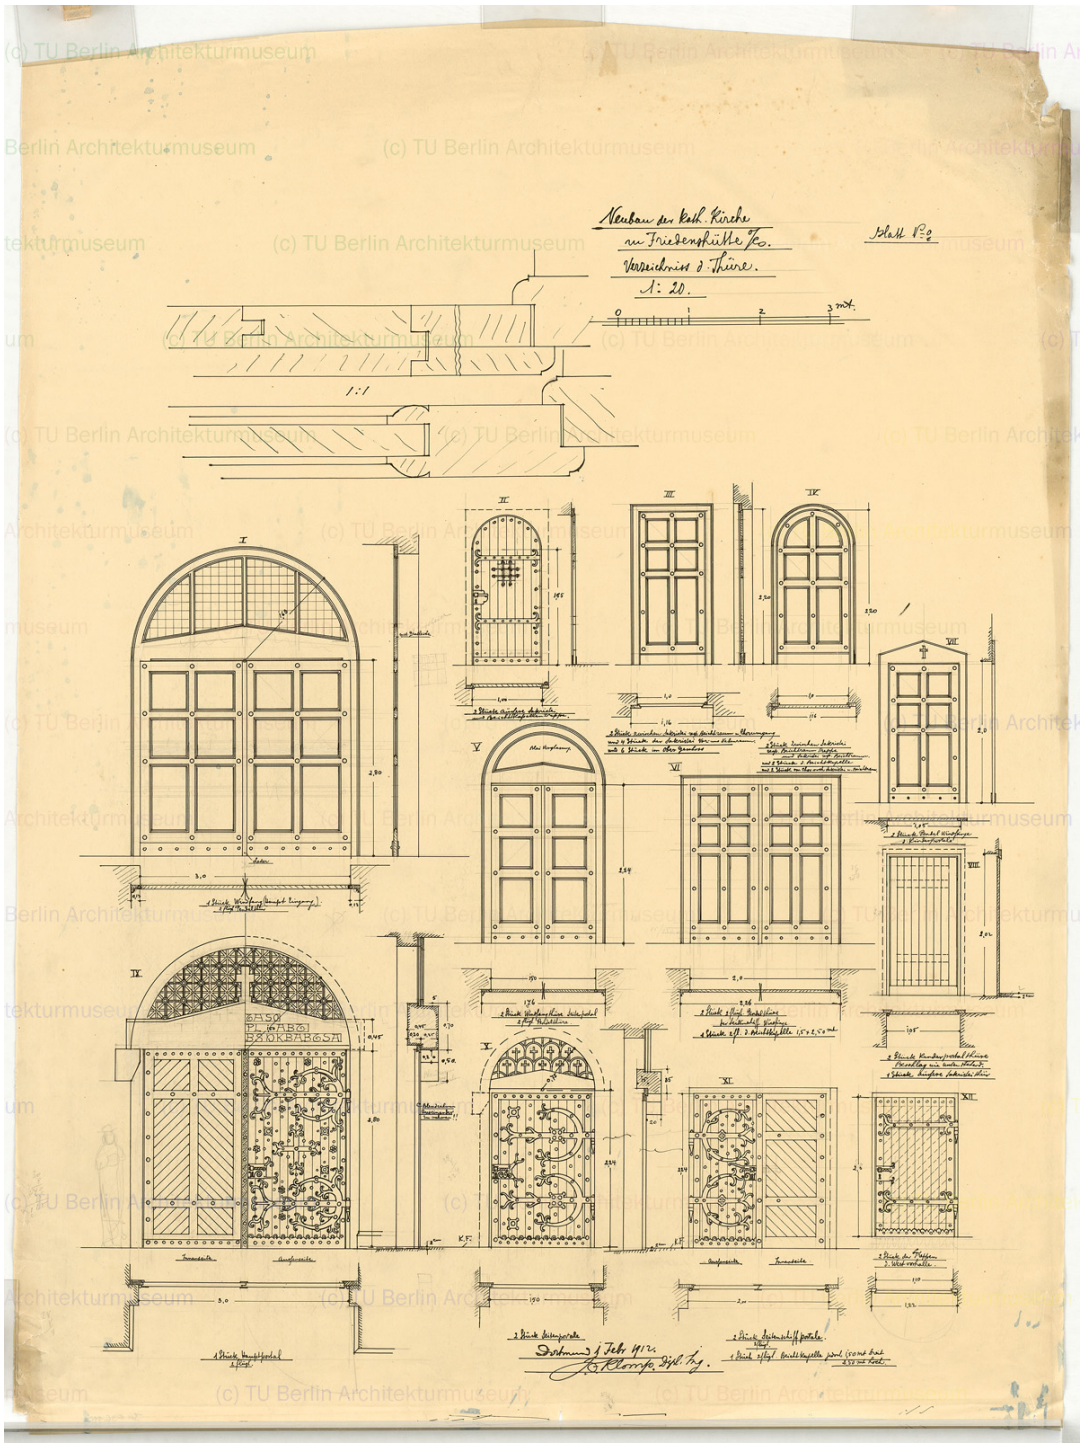

(c) Architekturmuseum der Technischen Universität Berlin in der Universitätsbibliothek. Bereitgestellt am 25.01.2013 um 10:22 Uhr an IP-Adresse 77.114.1.229. Nutzung nur zum privaten und wissenschaftlichen Gebrauch. Auflösung: 1198 x 1600 Pixel.