Johannes Franziskus Klomp (1865-1946)

Paulus-Kirche und Pfarrhaus, Friedenshütte (13.08.1912)
Plan der äußeren Freitreppenanlage 1:20
Handzeichnung
Tusche, Bleistift auf Transparent
57,3 x 78,7 cm
Inv.-Nr. JK 096,121

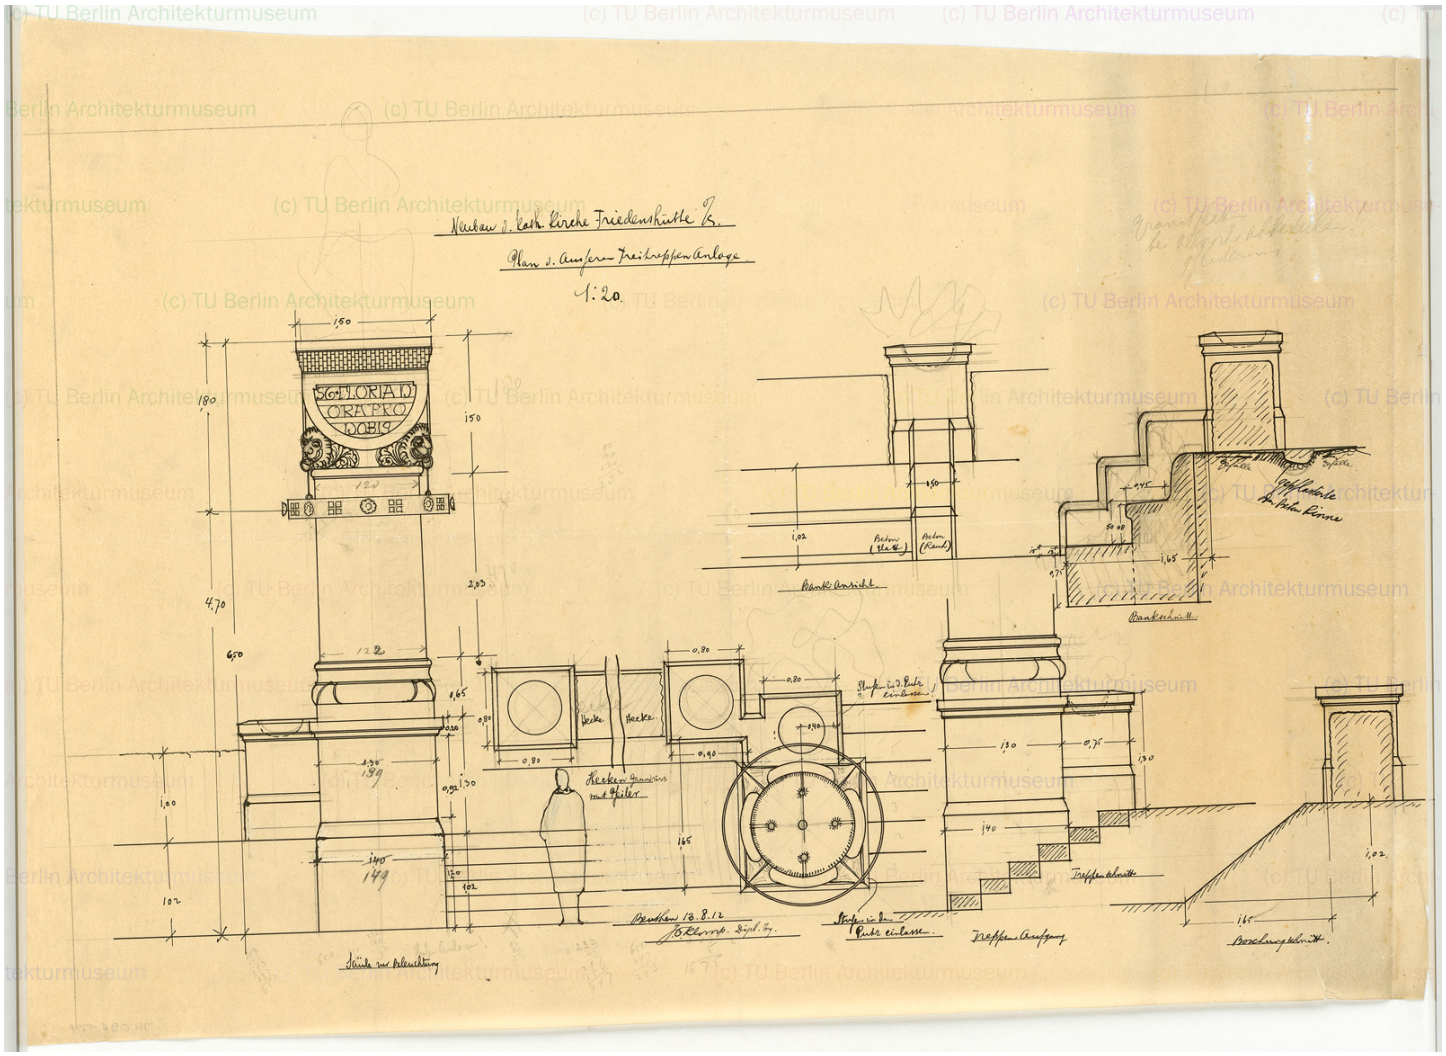
Neubau d. kath. Kirche Friedenshütte O/S.
Plan d. äußeren Freitreppenanlage
1:20
SOLI DEO
GLORIA
ORA PRO
NOBIS
Bankansicht
Bankschnitt
Treppenansicht
Treppenaufgang
Böschungsschnitt
Stufe in d. Rinne einlassen
Stufe in d. Rinne einlassen
Pfeiler
Pfeiler
Hecken
Hecken
Hecken-Gruppe mit Figur
Stufe in d. Rinne einlassen
Stufe in d. Rinne einlassen
Stufe in d. Rinne einlassen