Johannes Franziskus Klomp (1865-1946)

Paulus-Kirche und Pfarrhaus, Friedenshütte (12.1910)
Vorder- und Choransicht 1:100
Handzeichnung
Tusche, Bleistift auf Karton
70,2 x 95,7 cm
Inv.-Nr. JK 096,019

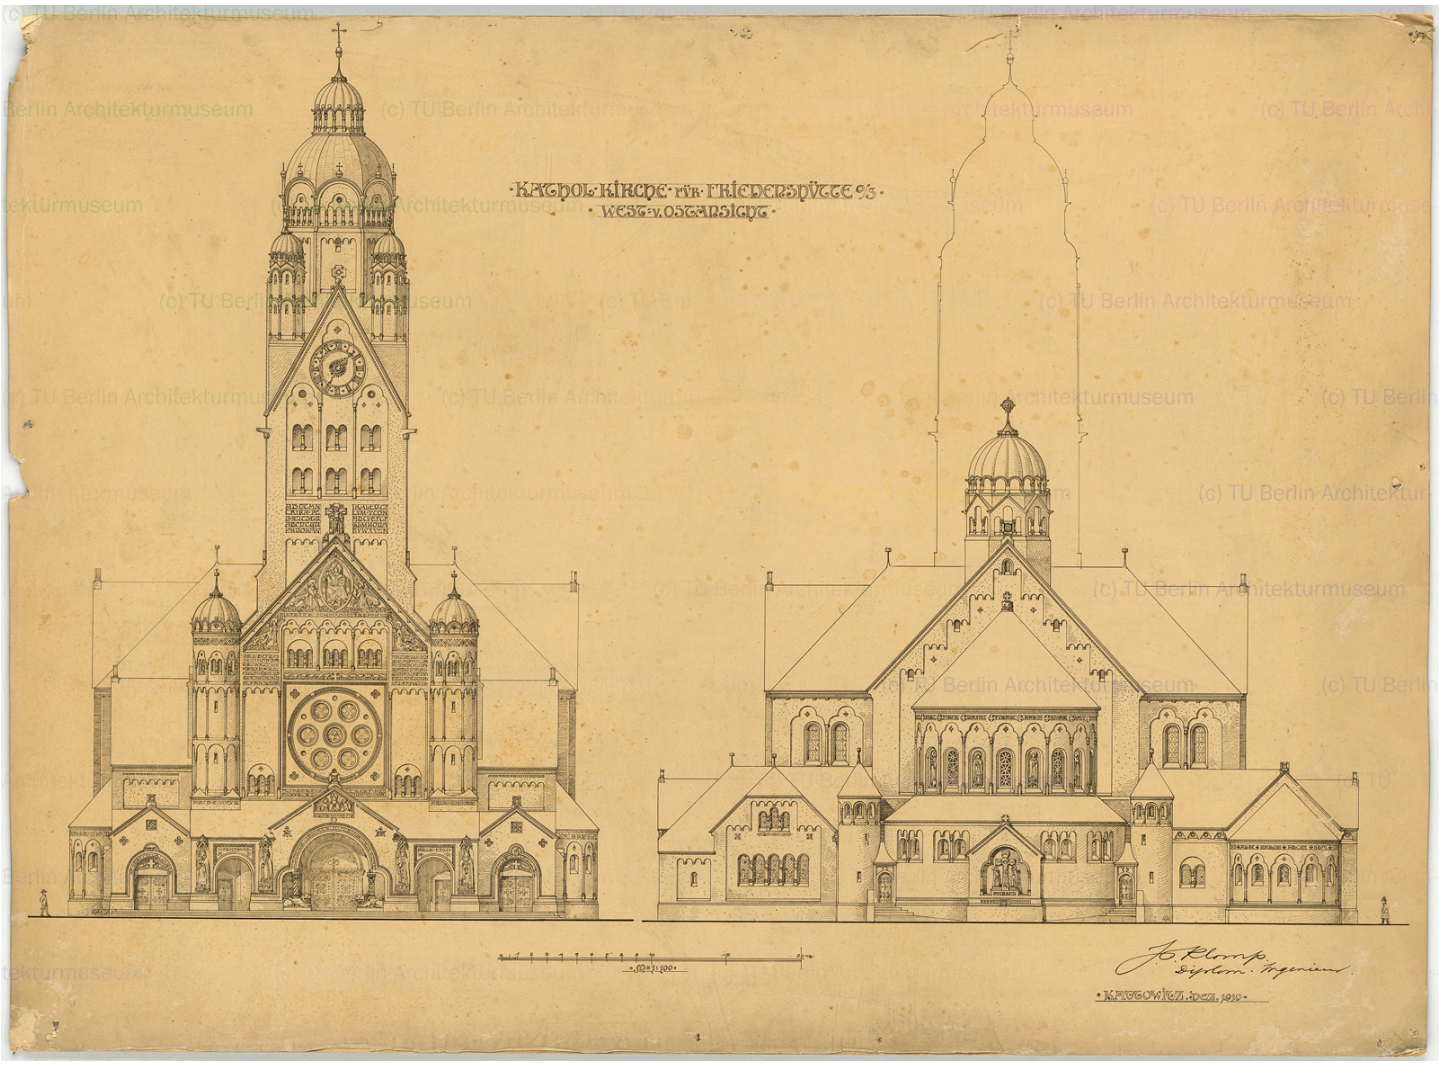

(c) Architekturmuseum der Technischen Universität Berlin in der Universitätsbibliothek. Bereitgestellt am 25.01.2013 um 09:55 Uhr an IP-Adresse 77.114.1.229. Nutzung nur zum privaten und wissenschaftlichen Gebrauch. Auflösung: 1600 x 1174 Pixel.