Johannes Franziskus Klomp (1865-1946)

Paulus-Kirche und Pfarrhaus, Friedenshütte (04.10.1911)
Details der Verankerung am Turm 1:50
Handzeichnung
Tusche auf Transparent
51,5 x 69,3 cm
Inv.-Nr. JK 096,103

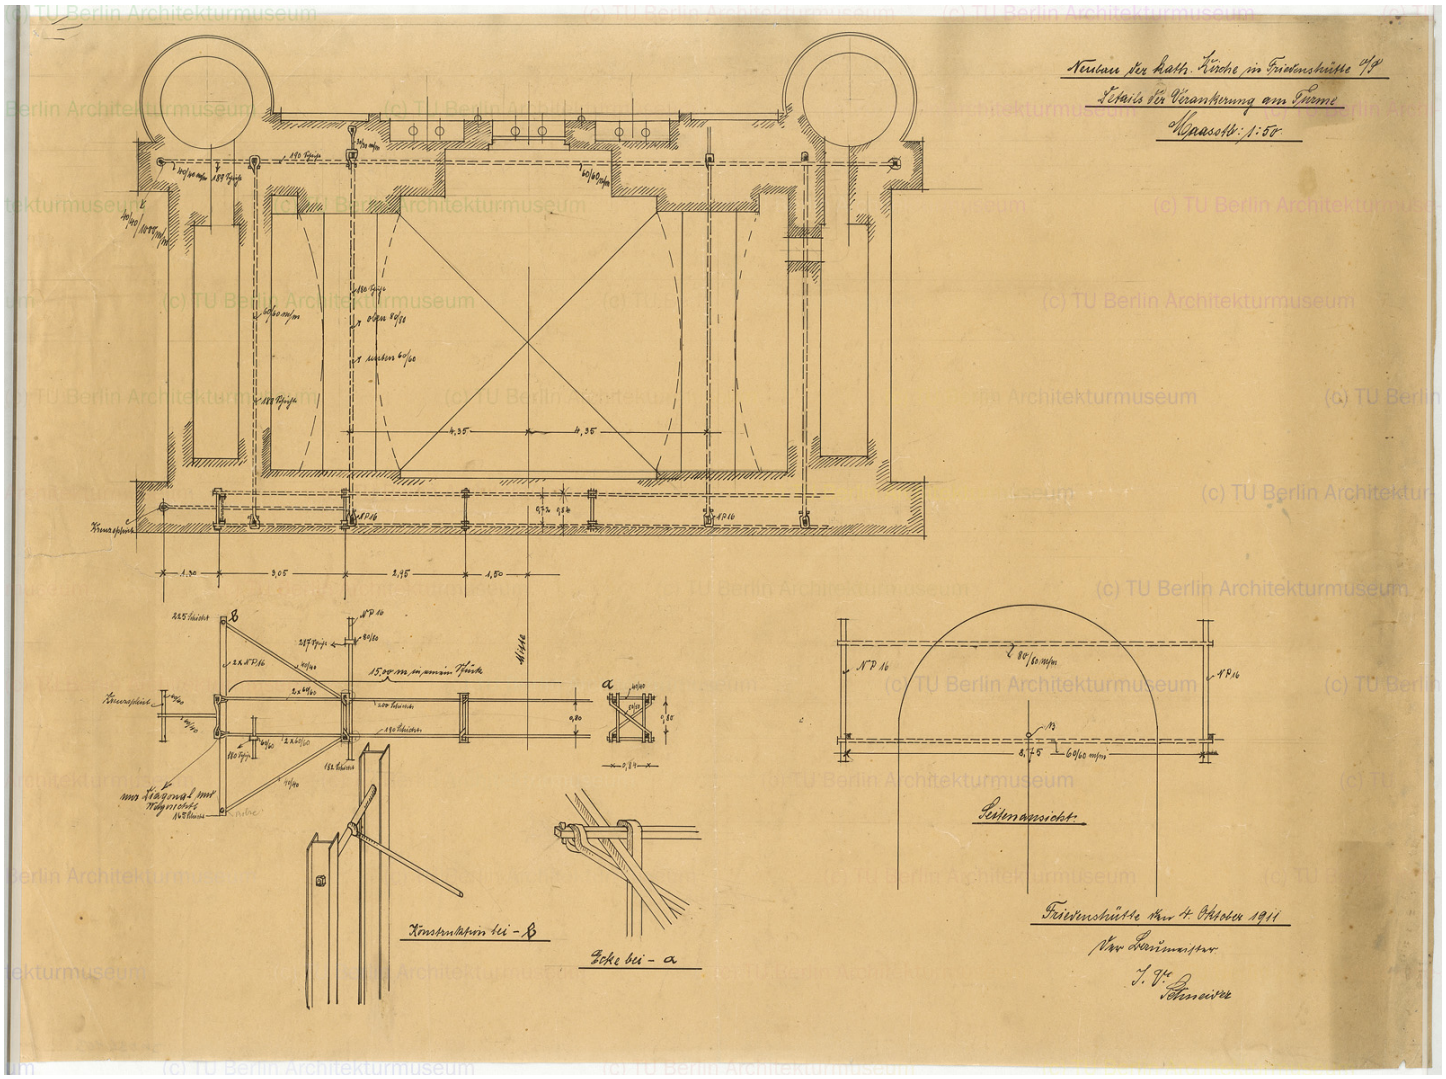

(c) Architekturmuseum der Technischen Universität Berlin in der Universitätsbibliothek. Bereitgestellt am 25.01.2013 um 10:21 Uhr an IP-Adresse 77.114.1.229. Nutzung nur zum privaten und wissenschaftlichen Gebrauch. Auflösung: 1600 x 1190 Pixel.