Johannes Franziskus Klomp (1865-1946)

Paulus-Kirche und Pfarrhaus, Friedenshütte (09.08.1911)
Detail der Querschiffrose 1:1
Handzeichnung
Tusche, Bleistift, Buntstift auf Transparent
76,3 x 96,2 cm
Inv.-Nr. JK 096,110

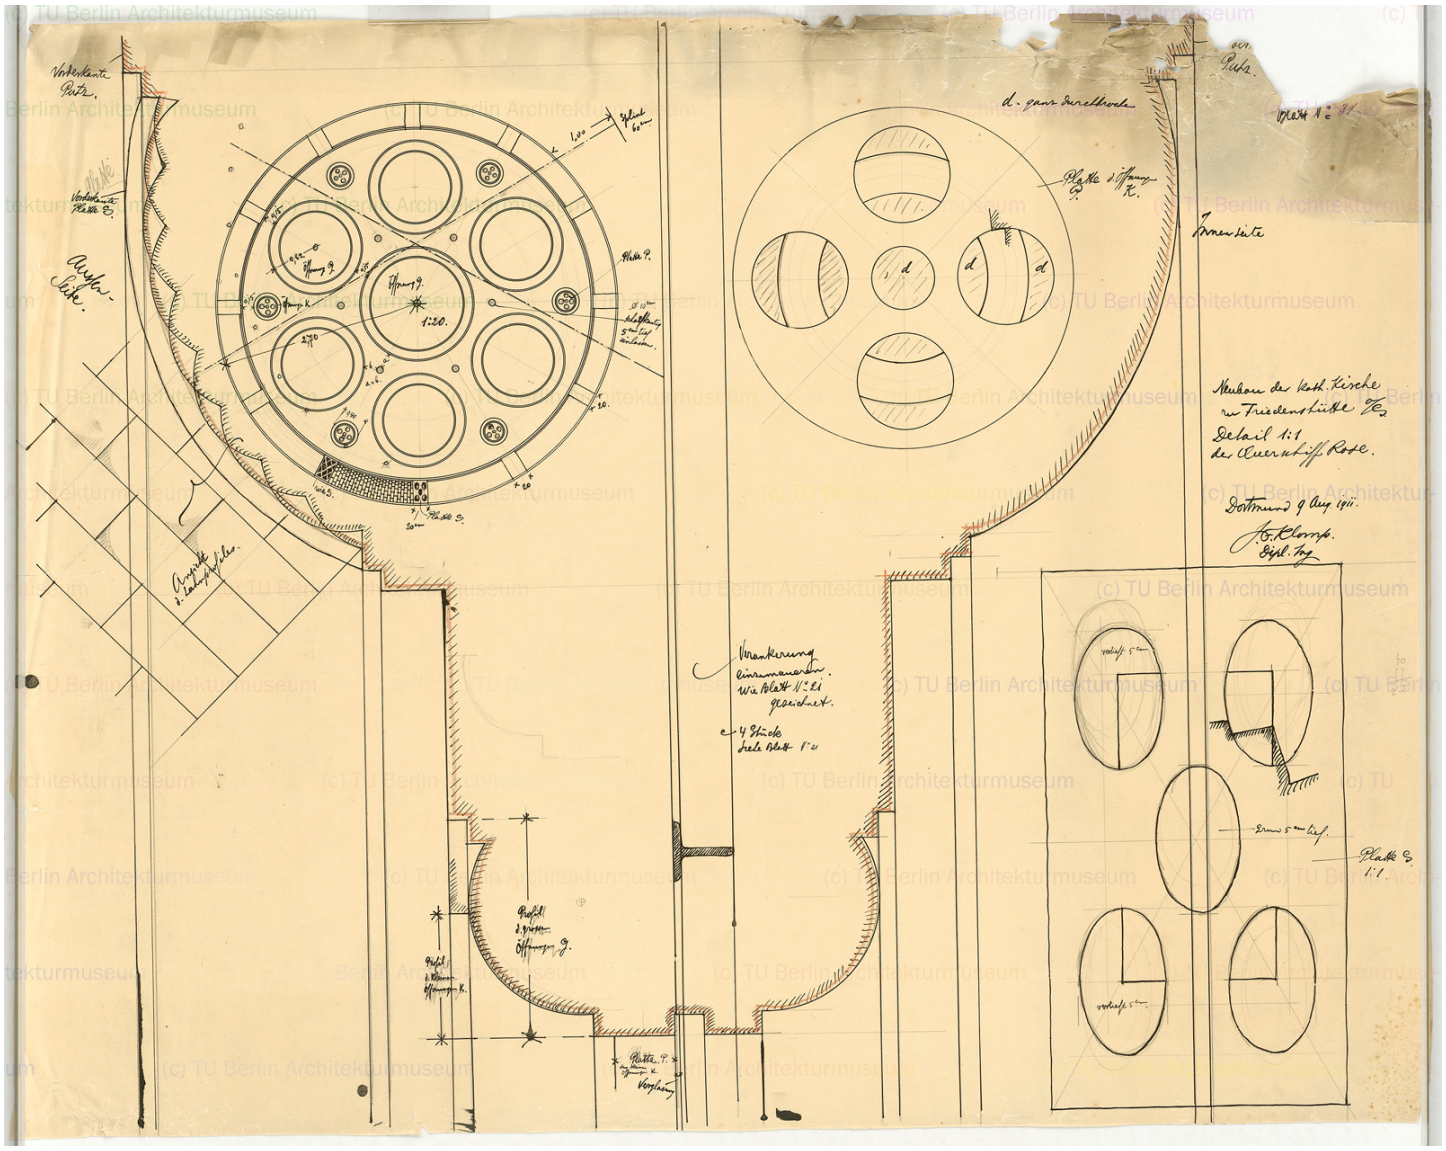

(c) Architekturmuseum der Technischen Universität Berlin in der Universitätsbibliothek. Bereitgestellt am 25.01.2013 um 10:21 Uhr an IP-Adresse 77.114.1.229. Nutzung nur zum privaten und wissenschaftlichen Gebrauch. Auflösung: 1600 x 1269 Pixel.