Johannes Franziskus Klomp (1865-1946)

Paulus-Kirche und Pfarrhaus, Friedenshütte (23.05.1912)
Plan der Stufen an Chor und Gestühl
Handzeichnung
Bleistift auf Transparent
38,9 x 70,2 cm
Inv.-Nr. JK 096,112

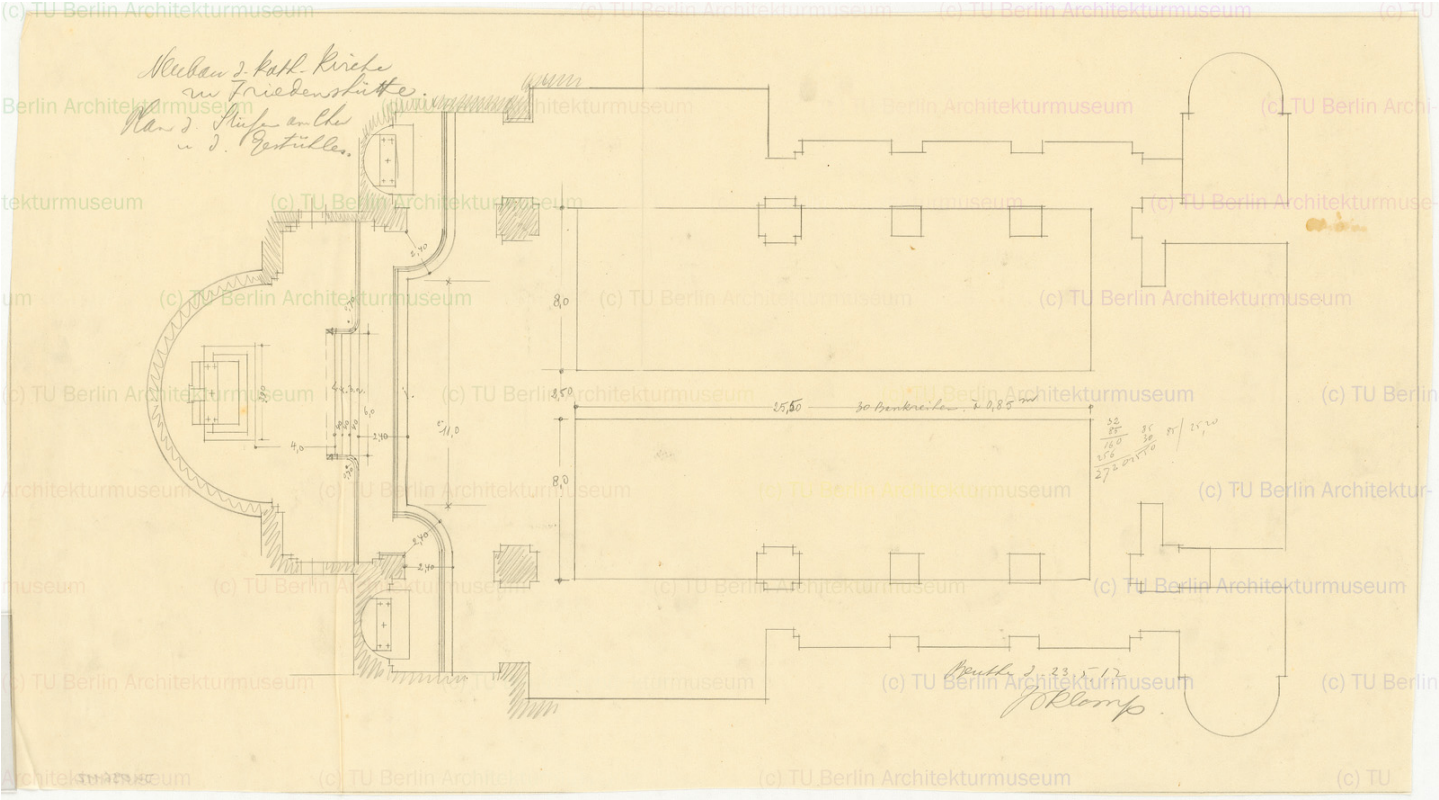

(c) Architekturmuseum der Technischen Universität Berlin in der Universitätsbibliothek. Bereitgestellt am 25.01.2013 um 10:22 Uhr an IP-Adresse 77.114.1.229. Nutzung nur zum privaten und wissenschaftlichen Gebrauch. Auflösung: 1600 x 887 Pixel.