Johannes Franziskus Klomp (1865-1946)

Paulus-Kirche und Pfarrhaus, Friedenshütte (22.05.1912)
Kirchenbänke, Ansicht 1:50, Vorder- und Seitenansichten, Schnitte 1:10
Handzeichnung
Tusche auf Transparent
33 x 62,9 cm
Inv.-Nr. JK 096,117

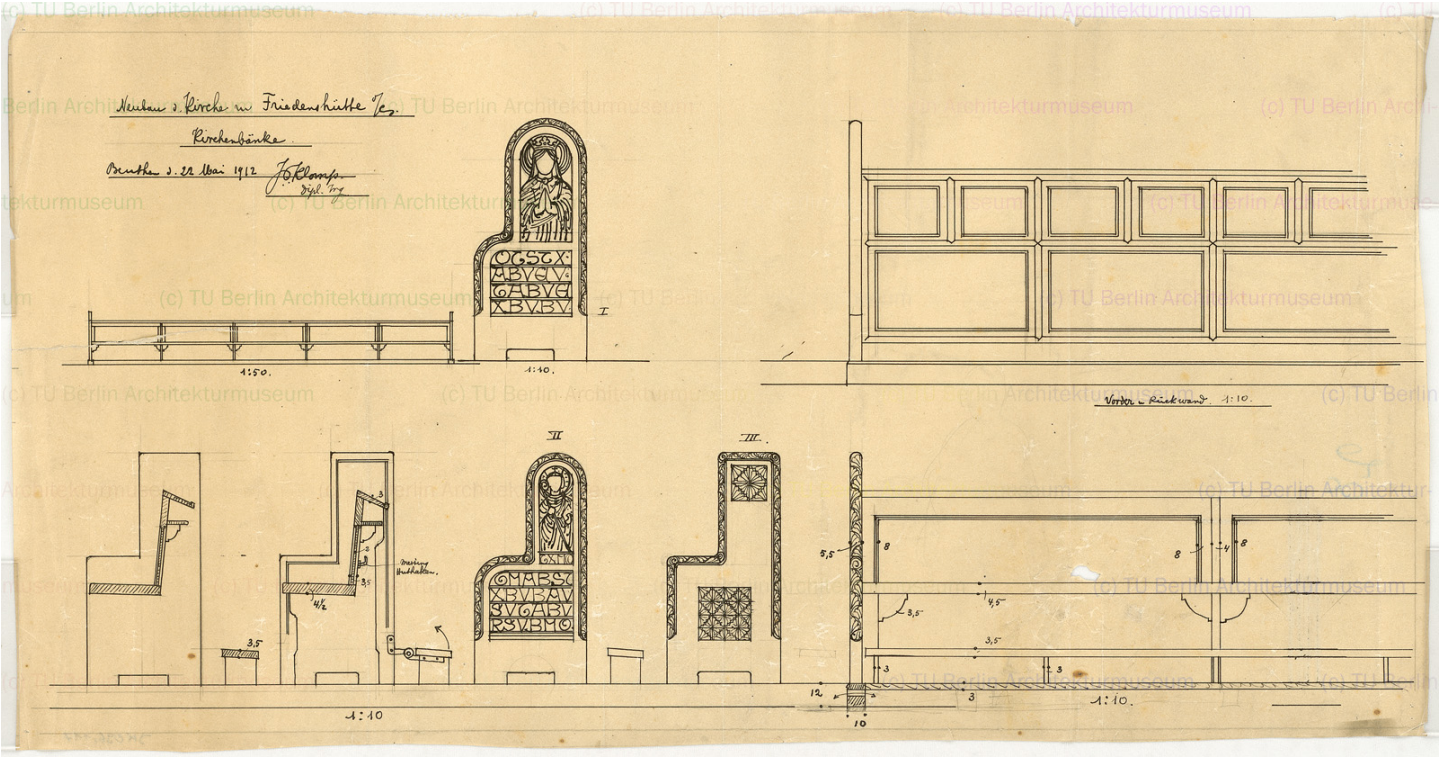

(c) Architekturmuseum der Technischen Universität Berlin in der Universitätsbibliothek. Bereitgestellt am 25.01.2013 um 10:23 Uhr an IP-Adresse 77.114.1.229. Nutzung nur zum privaten und wissenschaftlichen Gebrauch. Auflösung: 1600 x 839 Pixel.