Johannes Franziskus Klomp (1865-1946)

Paulus-Kirche und Pfarrhaus, Friedenshütte (20.07.1911)
Detail der Oratoriumssäule (1:1)
Handzeichnung
Bleistift, Buntstift auf Transparent
101,2 x 76,6 cm
Inv.-Nr. JK 096,138

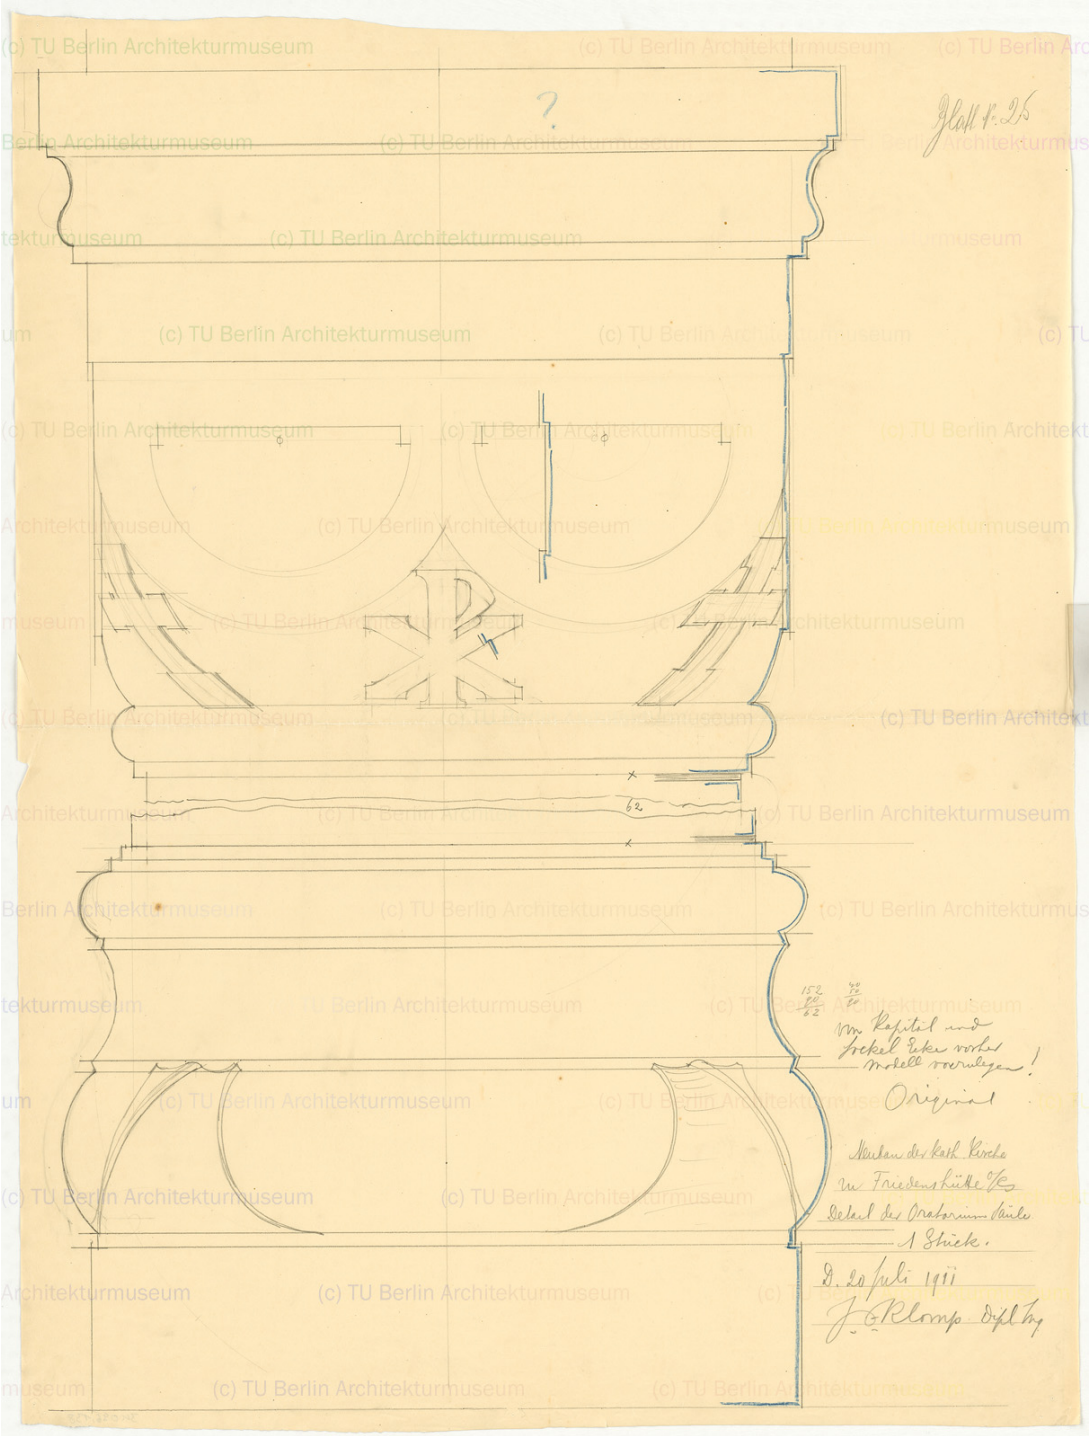

(c) Architekturmuseum der Technischen Universität Berlin in der Universitätsbibliothek. Bereitgestellt am 25.01.2013 um 10:29 Uhr an IP-Adresse 77.114.1.229. Nutzung nur zum privaten und wissenschaftlichen Gebrauch. Auflösung: 1211 x 1600 Pixel.