Johannes Franziskus Klomp (1865-1946)

Paulus-Kirche und Pfarrhaus, Friedenshütte (22.05.1912)
Pfarrhaus, Dachverband Dachbalkenlage1:50
Handzeichnung
Bleistift auf Transparent
53,5 x 73,2 cm
Inv.-Nr. JK 096,172

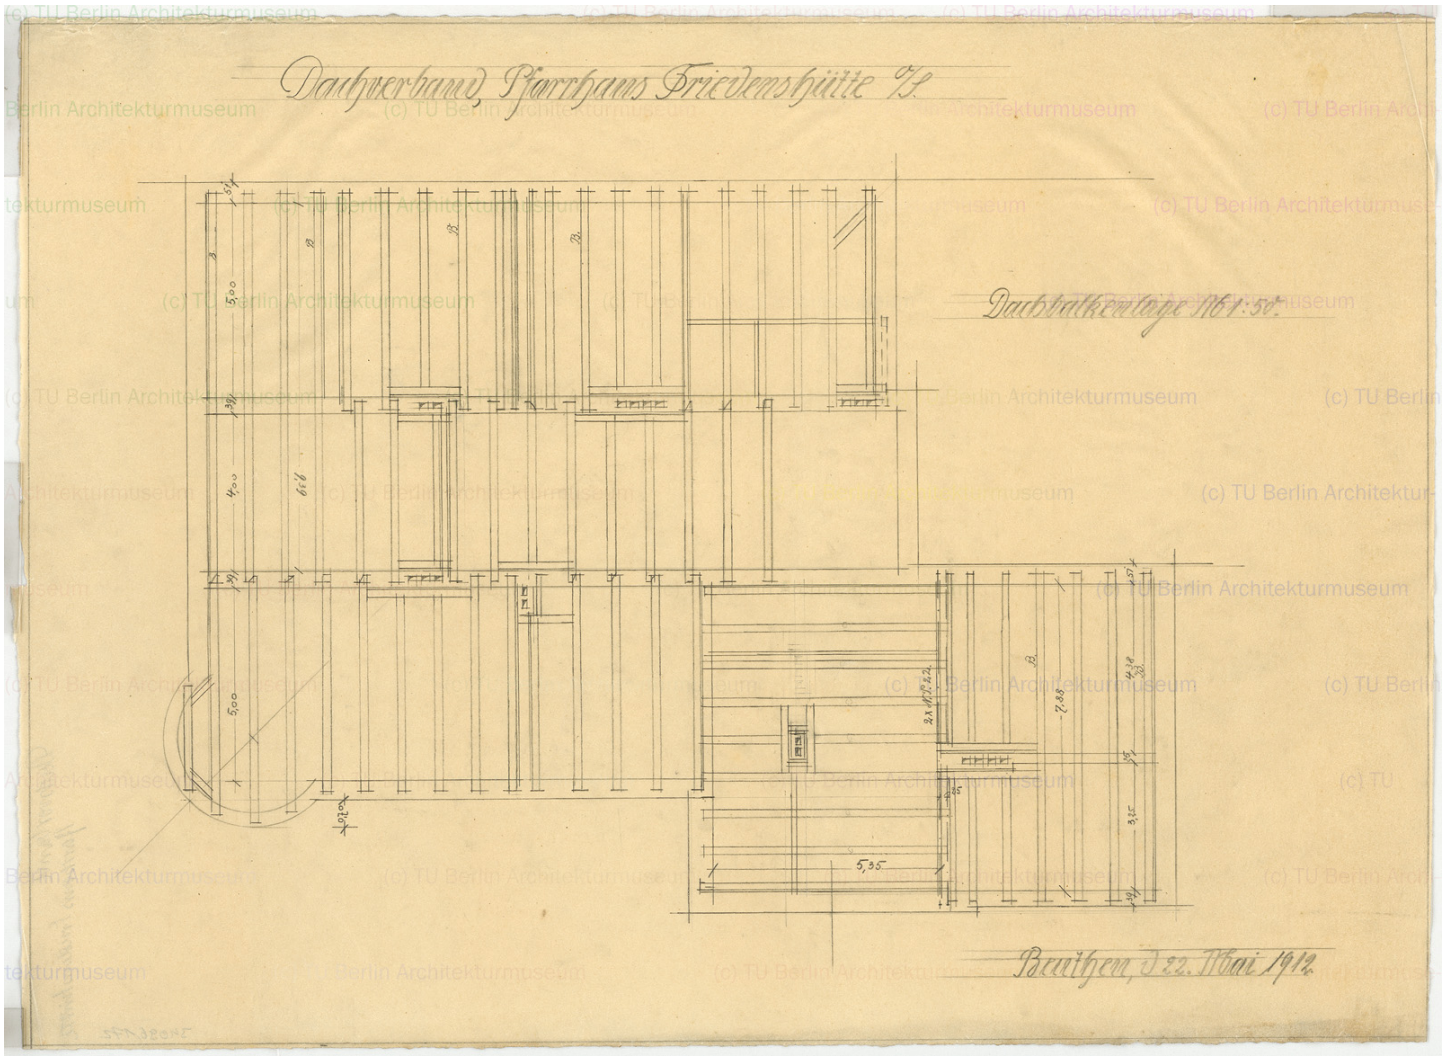

(c) Architekturmuseum der Technischen Universität Berlin in der Universitätsbibliothek. Bereitgestellt am 25.01.2013 um 10:33 Uhr an IP-Adresse 77.114.1.229. Nutzung nur zum privaten und wissenschaftlichen Gebrauch. Auflösung: 1600 x 1169 Pixel.